



**REGIONE PUGLIA
COMUNE DI BRINDISI**
ASSESSORATO ECOLOGIA E AMBIENTE



**PROGRAMMA INTERREG IIIA GRECIA-ITALIA
PROGETTO "COLECOMAN"**



**PIANO DI GESTIONE E REGOLAMENTAZIONE AREA SIC
"STAGNI E SALINE DI PUNTA DELLA CONTESSA"(IT9140003)**

Tavola **7b**
VINCOLI AMBIENTALI E TERRITORIALI
REGIONE PUGLIA - PIANO URBANISTICO TERRITORIALE TEMATICO
AMBITI ESTESI
Scala 1:10.000 Data SETTEMBRE 2008

Autore	Verifica	Relatore	Collaboratore: CT9, 97, 98, P	Collaboratore: CT9, 97, 98, P
Disegnista	Disegnista	Disegnista	Disegnista	Disegnista
Disegnista	Disegnista	Disegnista	Disegnista	Disegnista
Disegnista	Disegnista	Disegnista	Disegnista	Disegnista
Disegnista	Disegnista	Disegnista	Disegnista	Disegnista


ATI:
EMM
Via L. Spallanzani, 32 - 00161 Roma
Tel. 06-44202200 - Fax. 06-44261703
email: mail@emmambiente.it
(MANDATARIA)
Arch. A. Vetrugno
Via C. Giustino, 4 - 73100 Lecce
Tel. e Fax 0832-342469
email: archivio@brindisi.comune.it
(MANDANTE)



Inquadramento generale

LEGENDA

- AREE DI VALORE ECCEZIONALE - AMBITO ESTESO "A"
- AREE DI VALORE RILEVANTE - AMBITO ESTESO "B"
- AREE DI VALORE DISTINGUIBILE (AMBITO ESTESO "C" DEL PUTT/p)
- AREE DI VALORE RELATIVO (AMBITO ESTESO "D" DEL PUTT/p)
- AREE VINCOLATE EX DM 490/99
A1 - CANALE FOGGIA DI RAU
A2 - 300 MT
A3 - STAGNI
- AREA DEL PARCO NATURALE REGIONALE
"SALINA DI PUNTA DELLA CONTESSA" (L.R. n. 28 del 23.12.2002)
- PARCO - PERIMETRAZIONE ZONA CENTRALE
- PARCO - PERIMETRAZIONE FASCIA DI PROTEZIONE
- PARCO - PERIMETRAZIONE SIC
"STAGNI E SALINE DI PUNTA DELLA CONTESSA" (IT9140003)

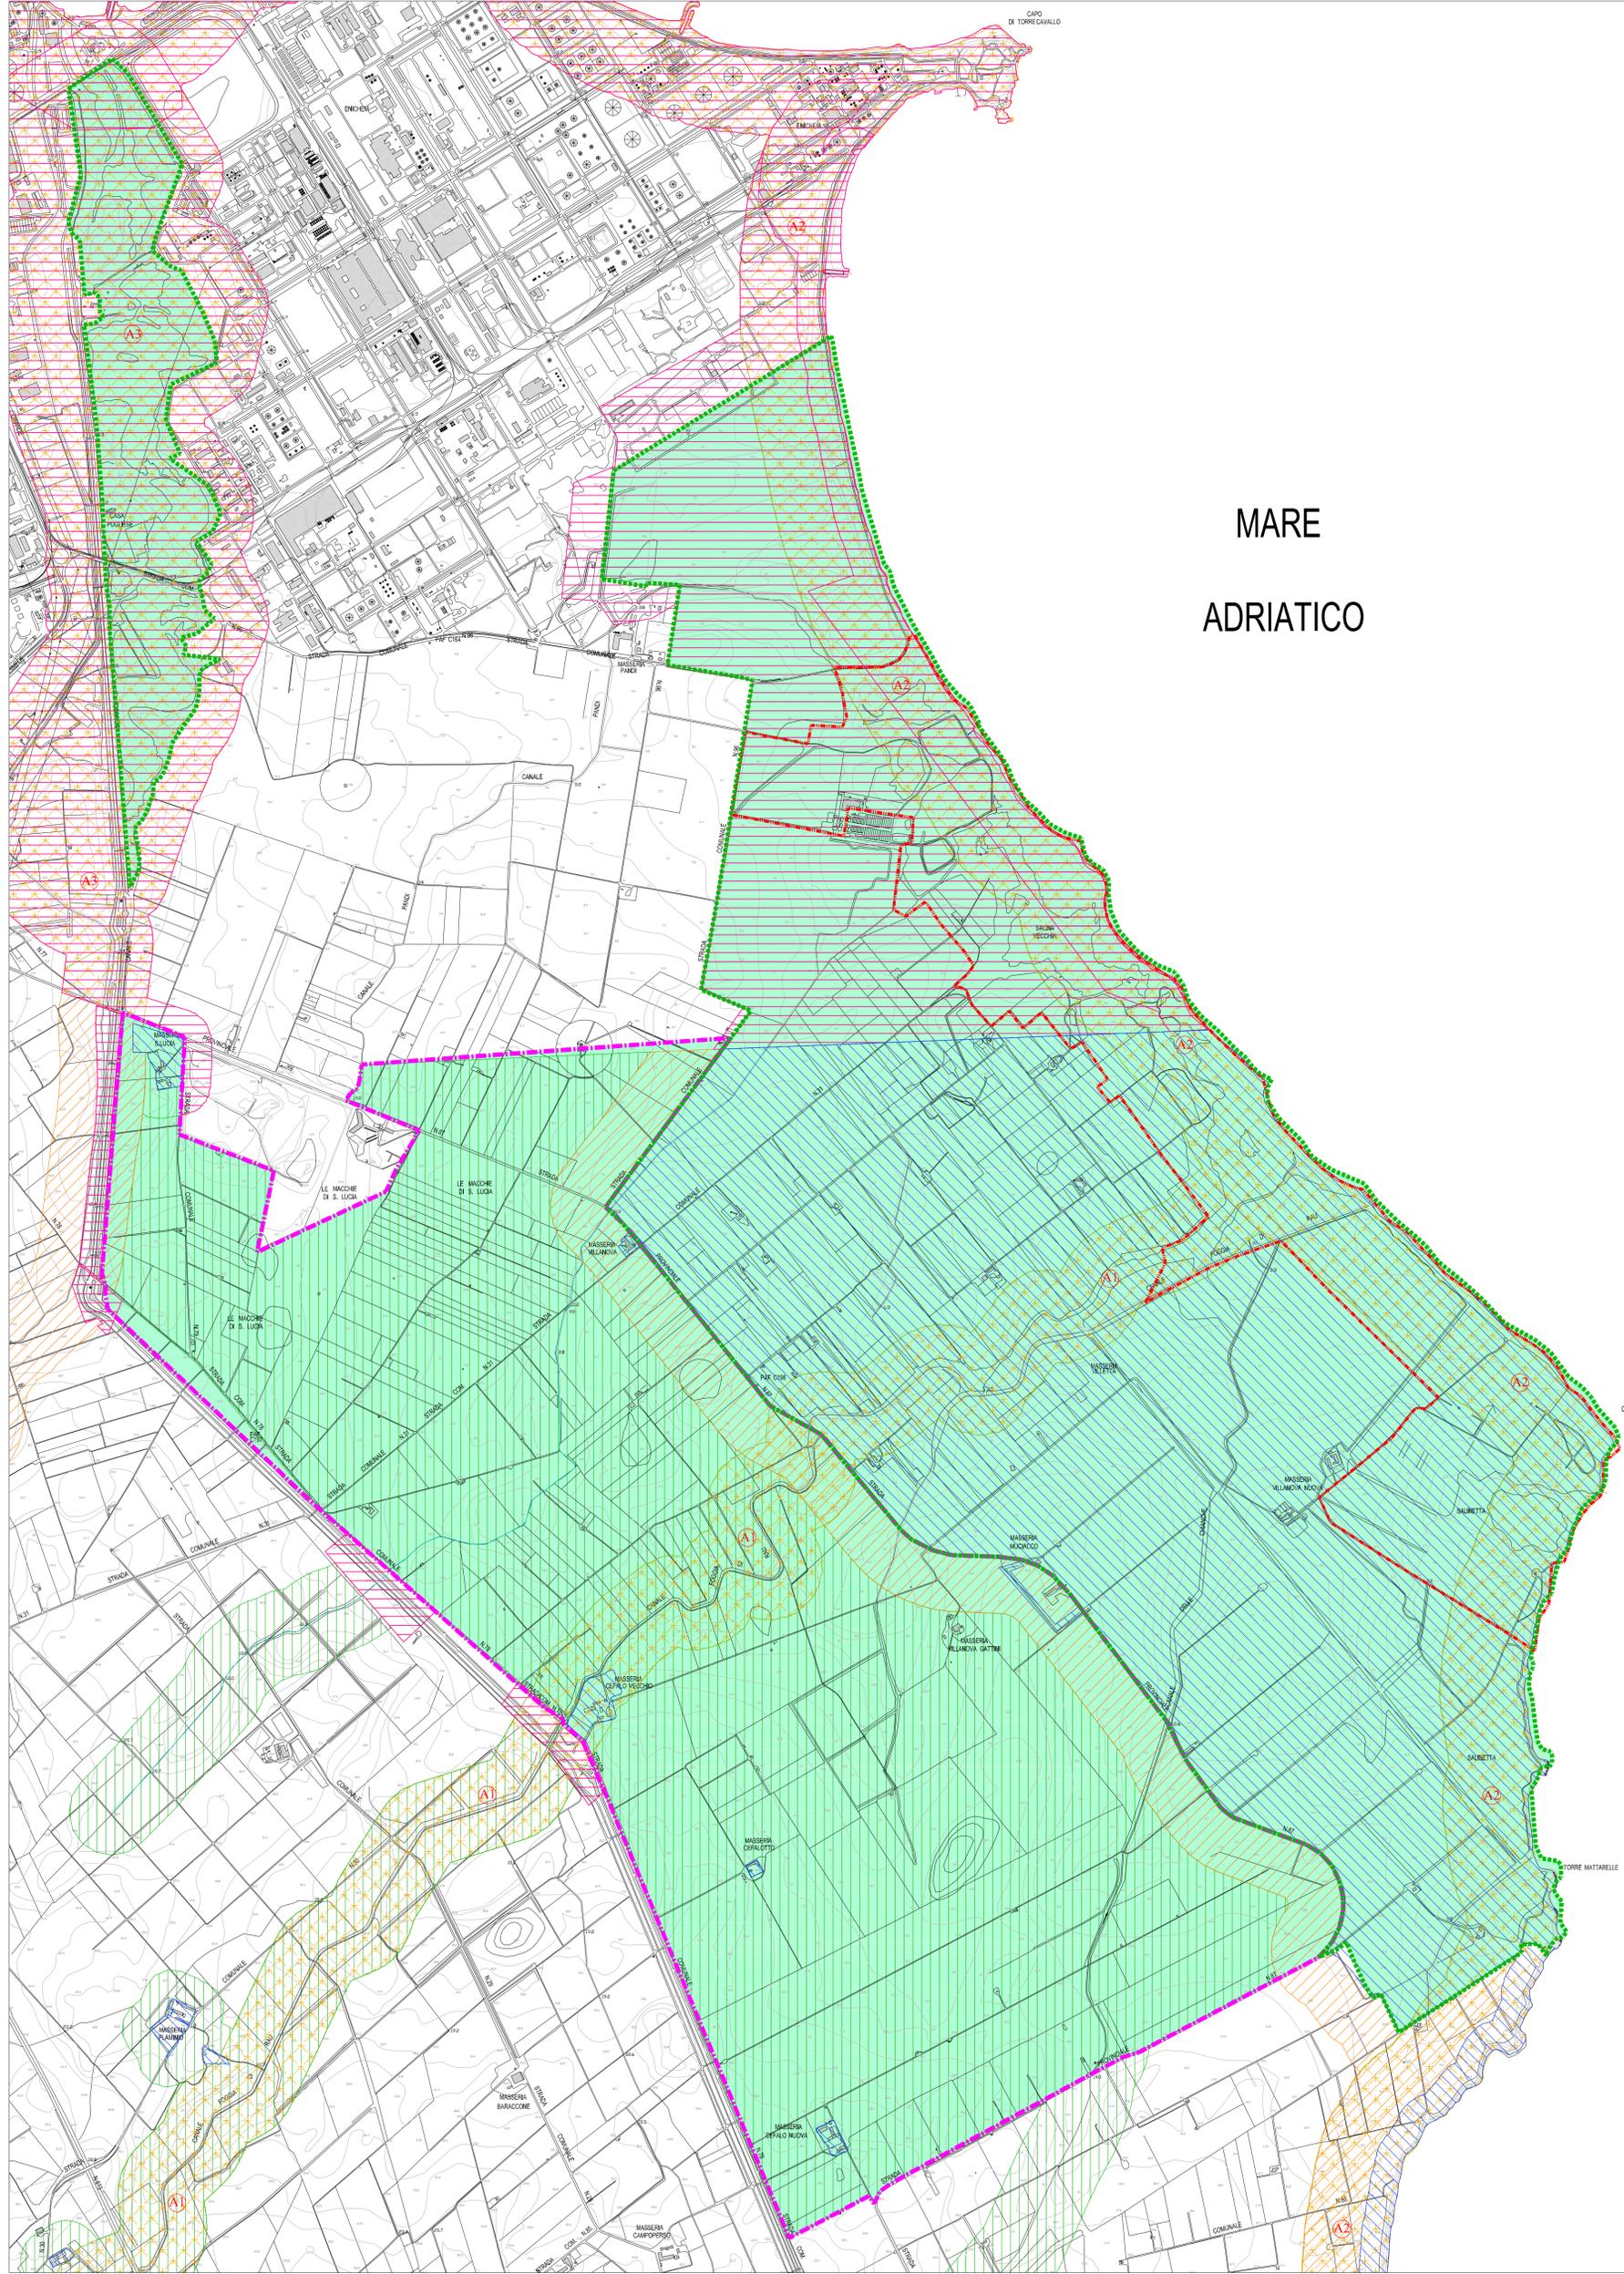

MARE
ADRIATICO